



VISTA FRONTAL / SILLA 01
Scale: 1:10

PLANTA / SILLA 01
Scale: 1:10


VISTA TRASERA / SILLA 01
Scale: 1:10

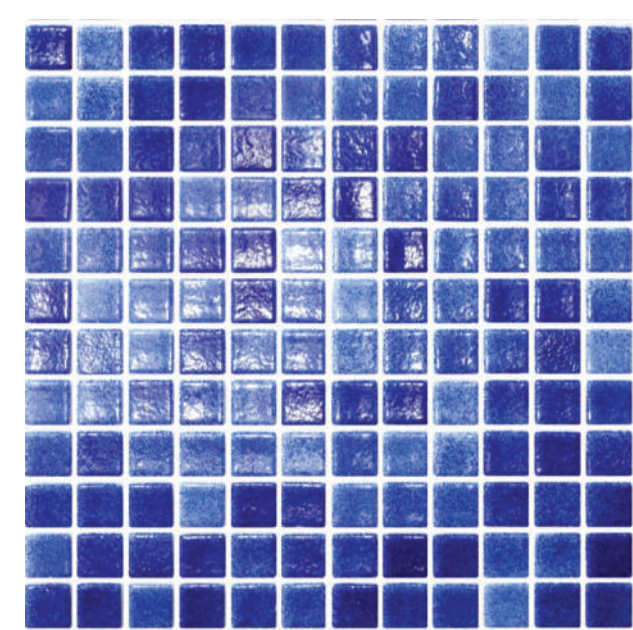

VITROCERÁMICA PIEZAS DE 30 X 30CM (1"X1")
LA COLOCACIÓN SE DETALLA EN SITIO




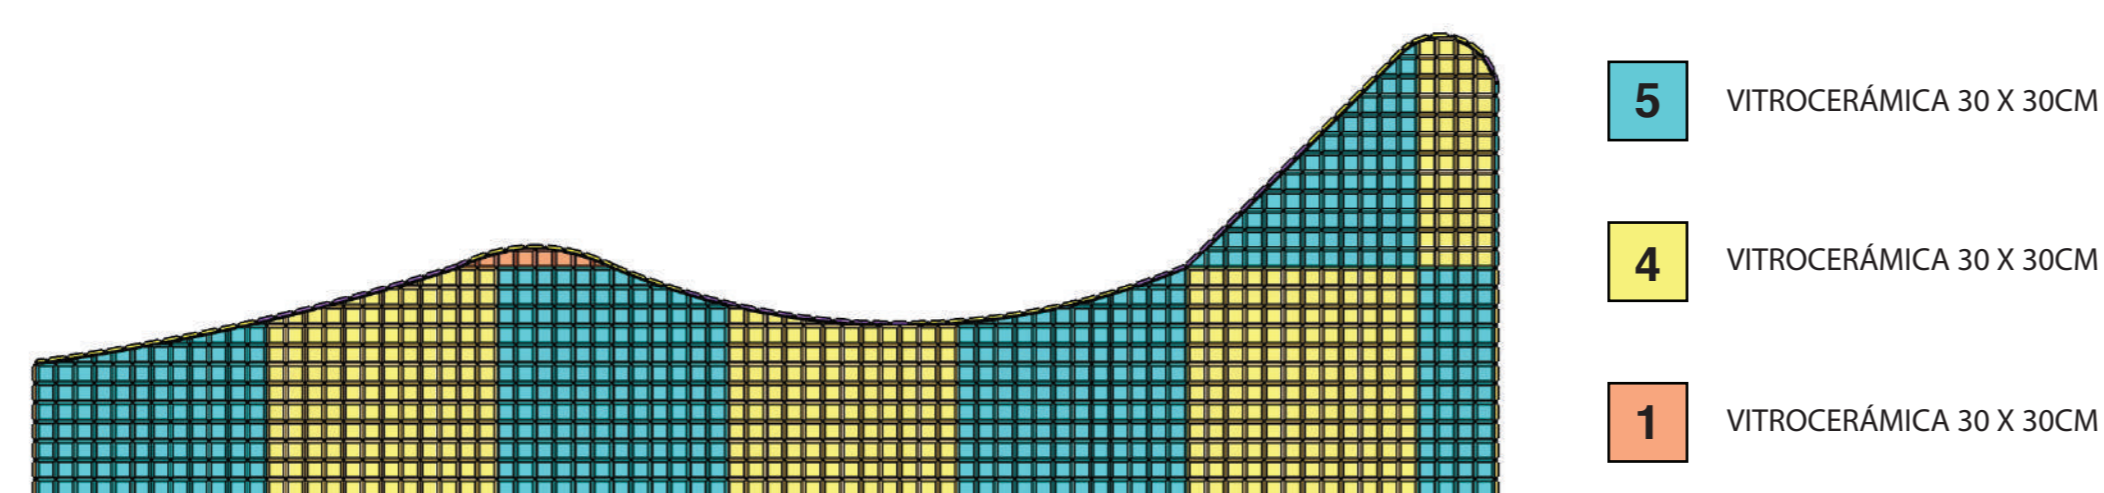


VISTA LATERAL / SILLA 01
Scale: 1:10

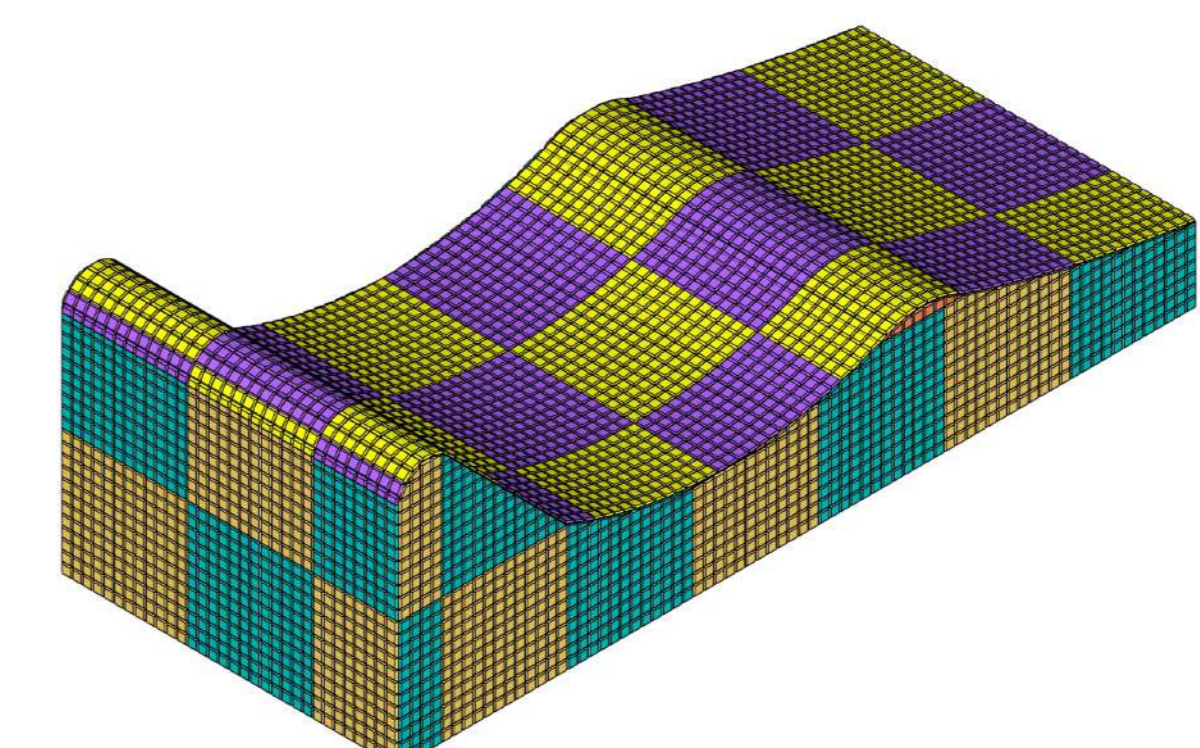


Encargada: Daniela Conejo Valverde





ESCALA	FECHA	LÁMINA
1:10	01 / MAYO / 2020	A

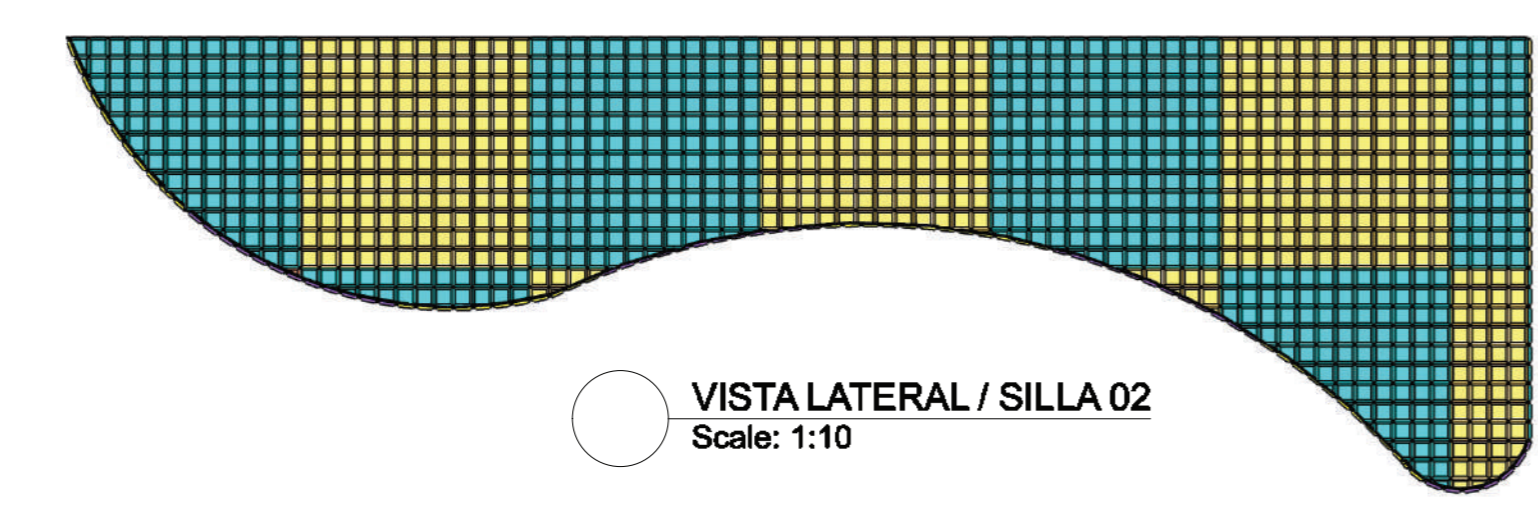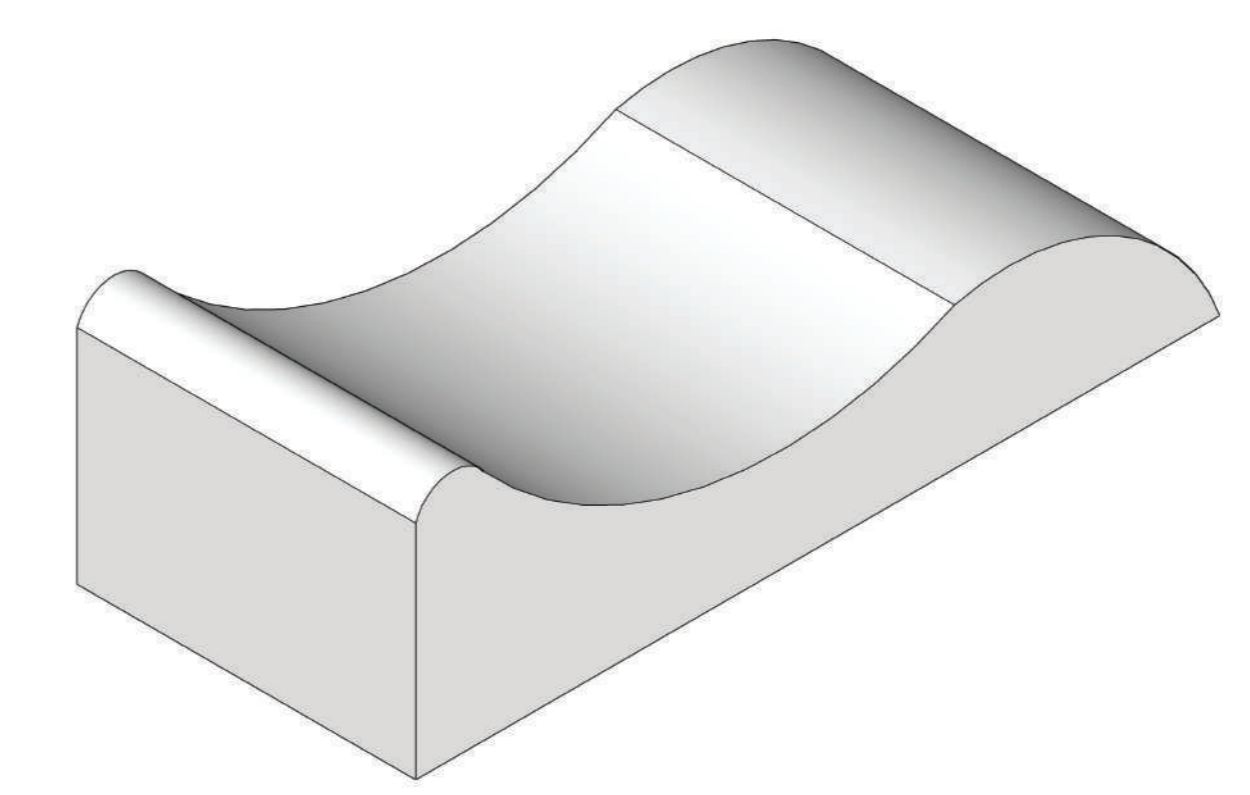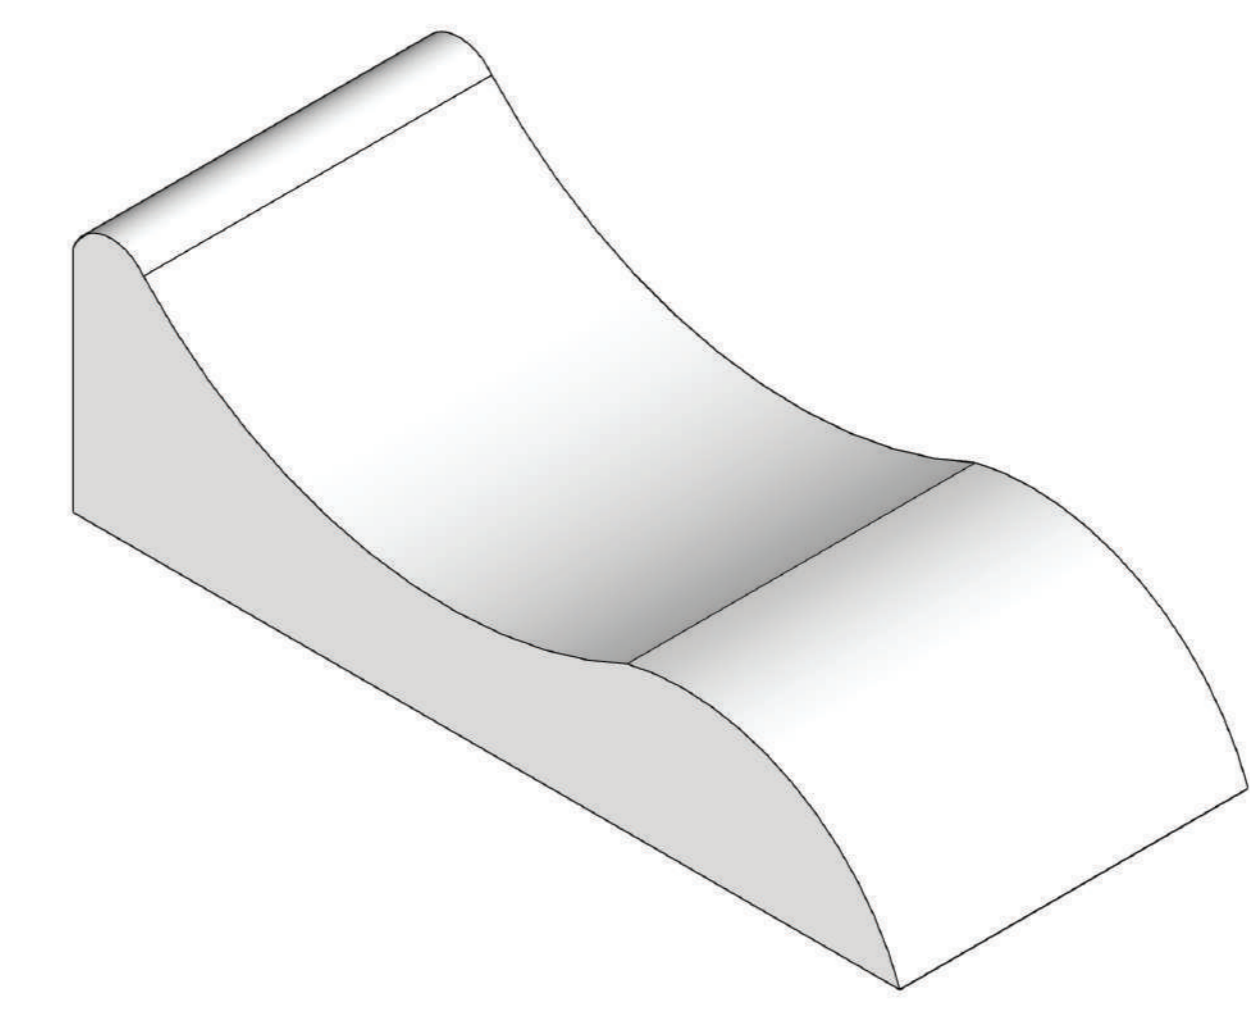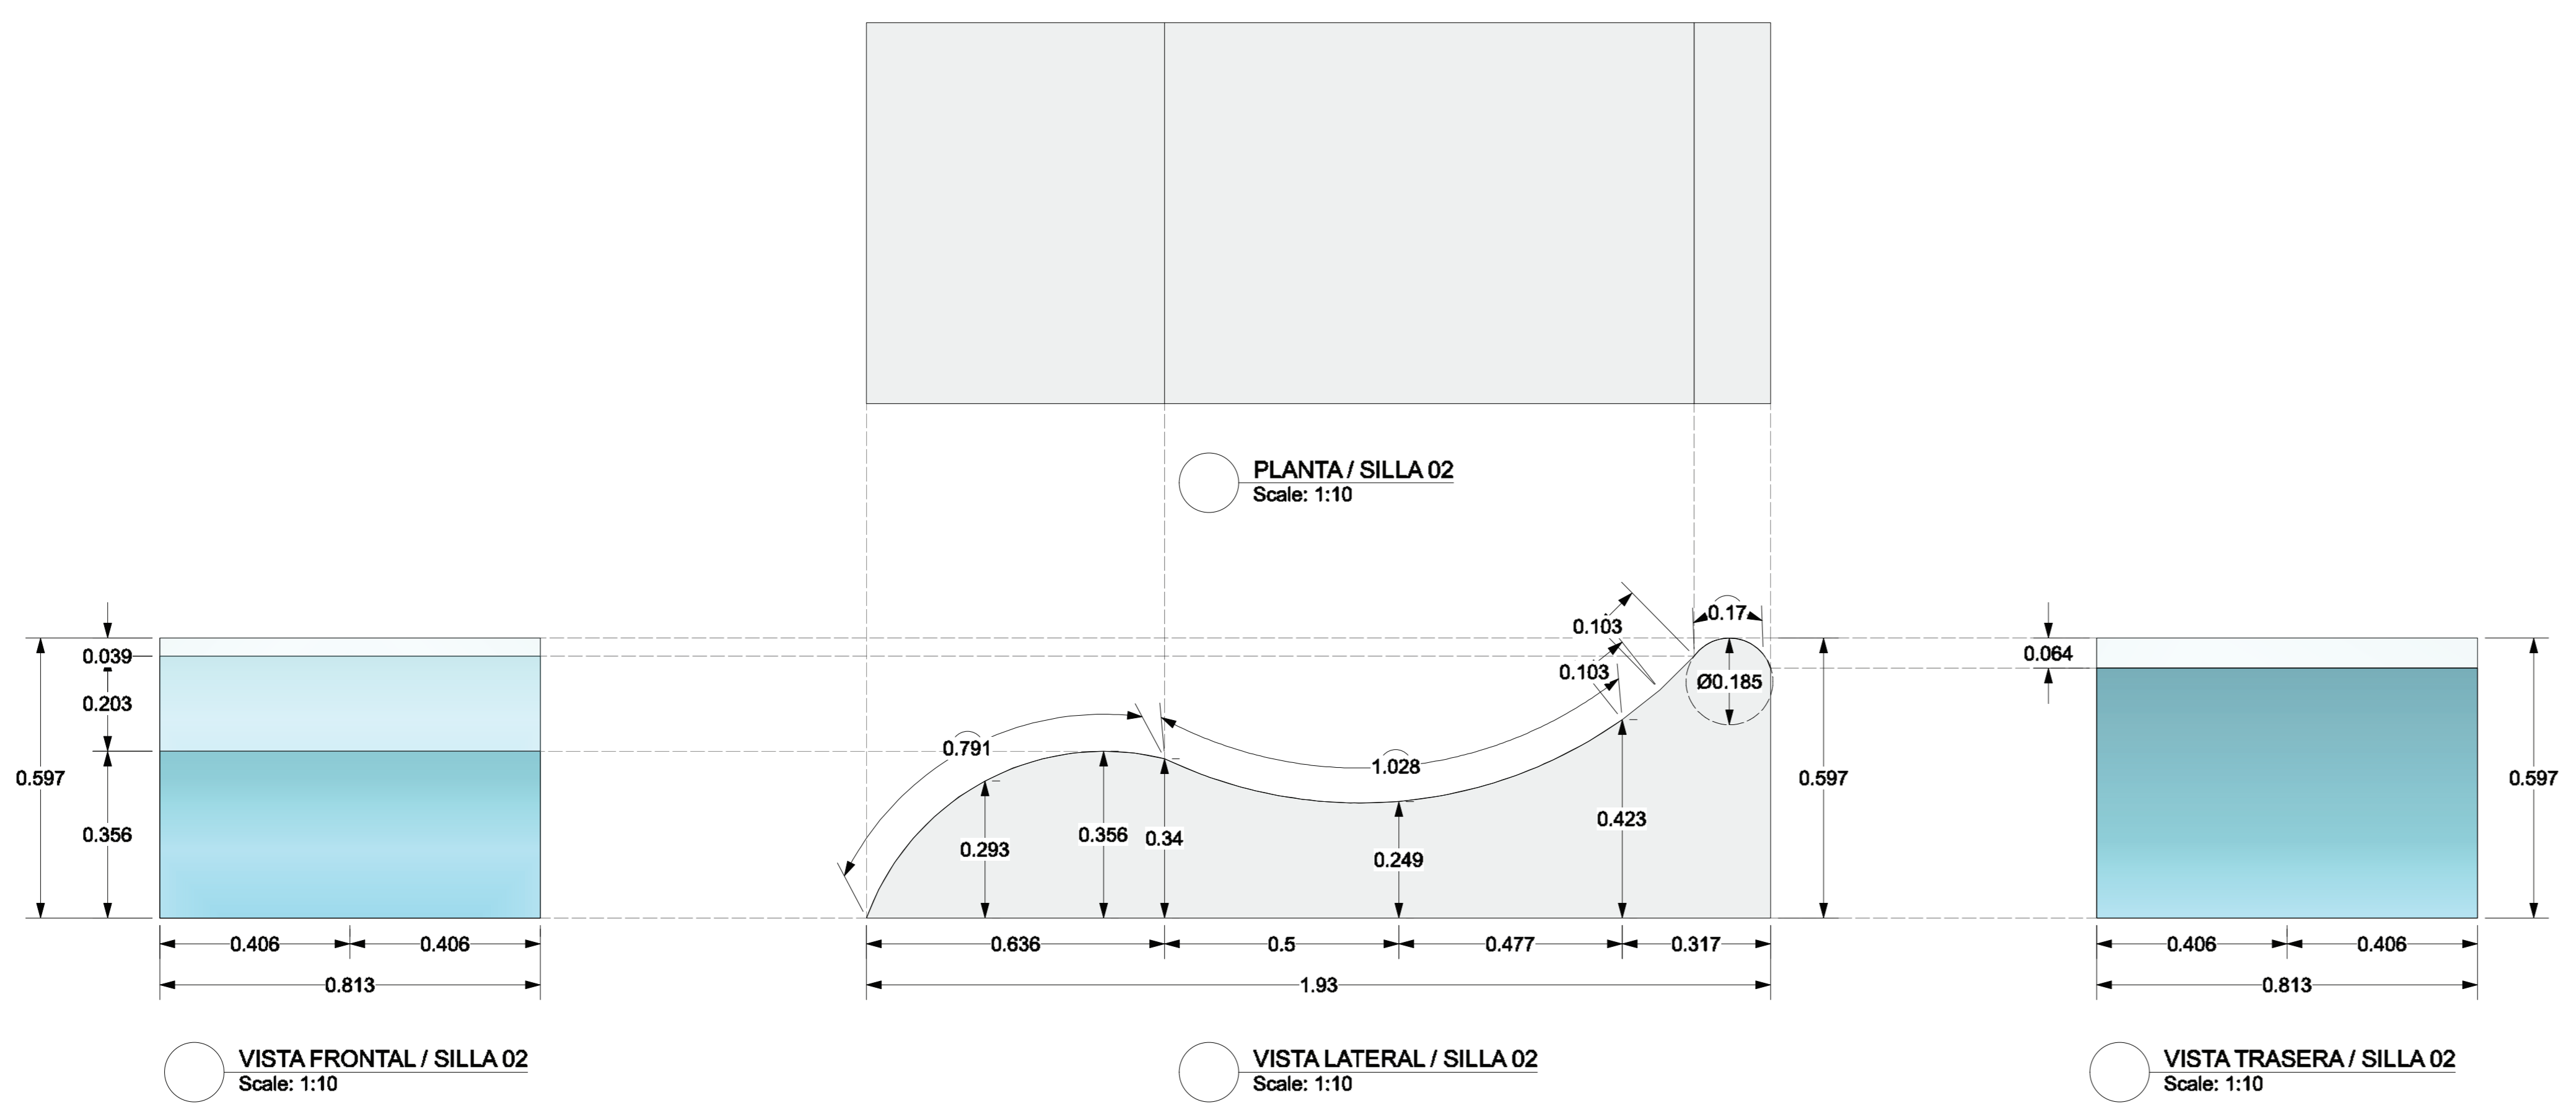

- 6 VITROCERÁMICA 30 X 30CM
- 6 VITROCERÁMICA 30 X 30CM

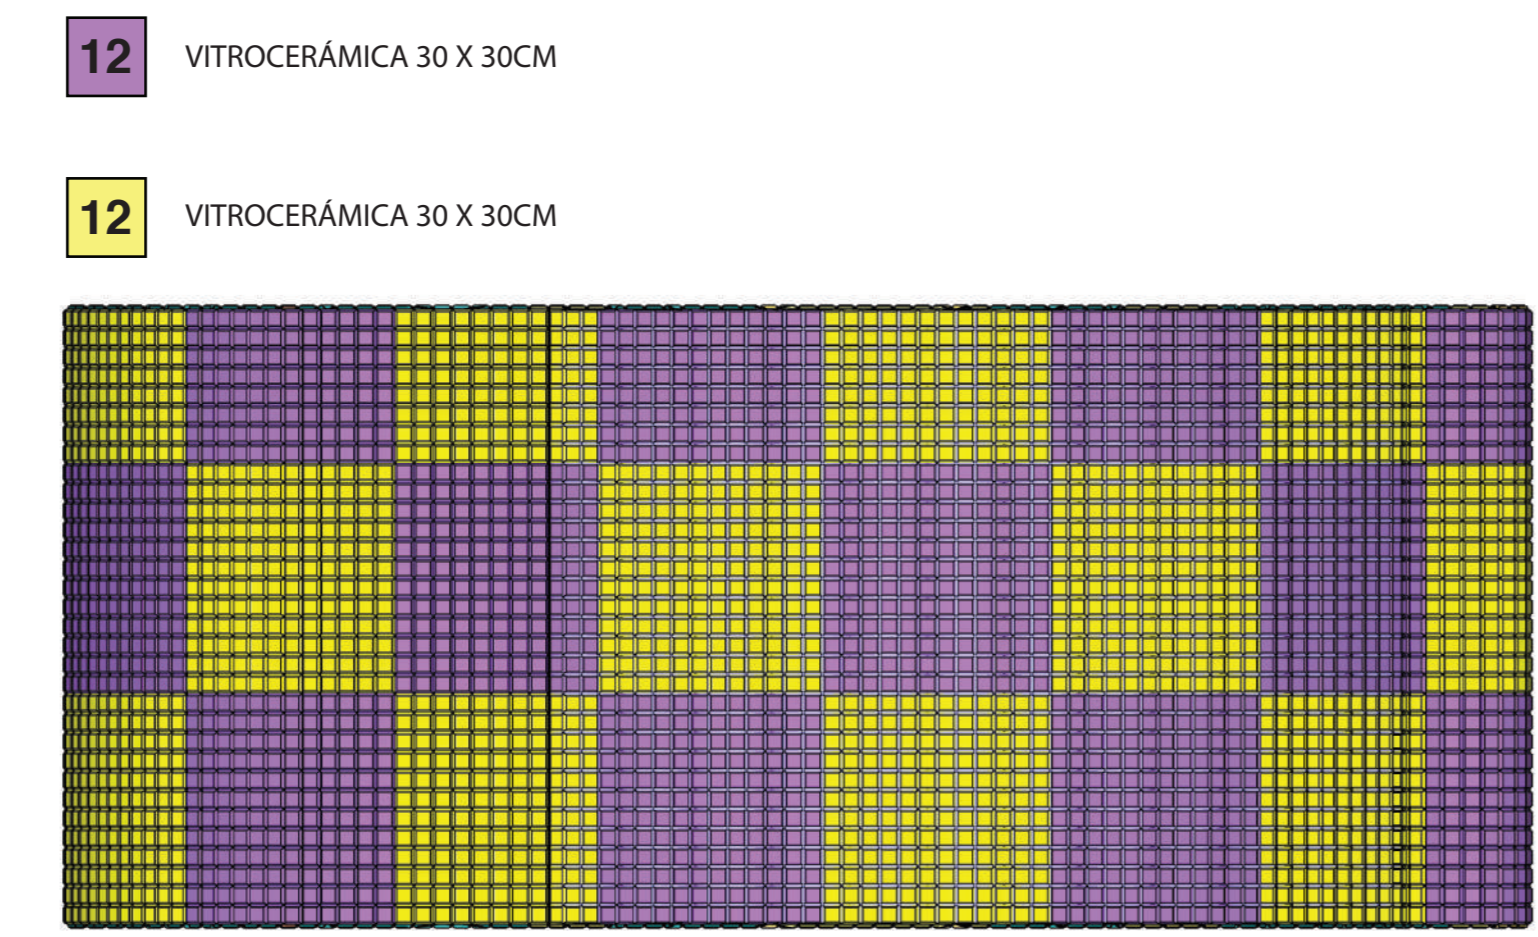


- 6 VITROCERÁMICA 30 X 30CM
- 6 VITROCERÁMICA 30 X 30CM

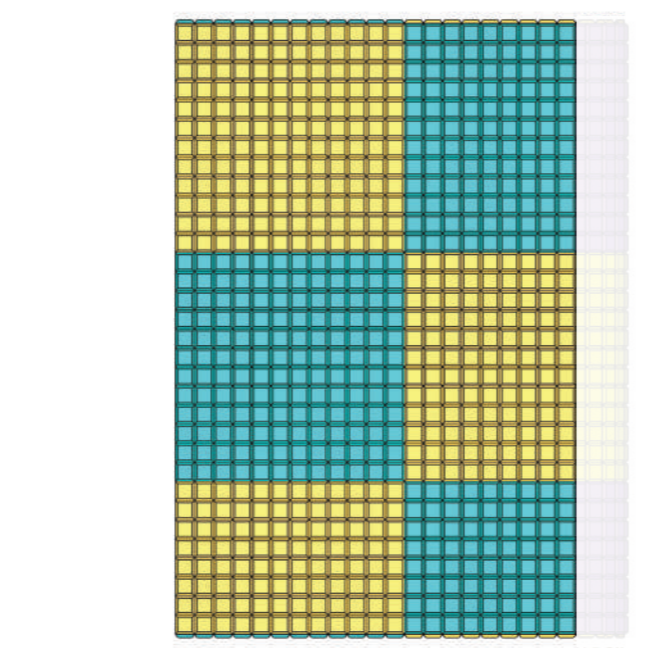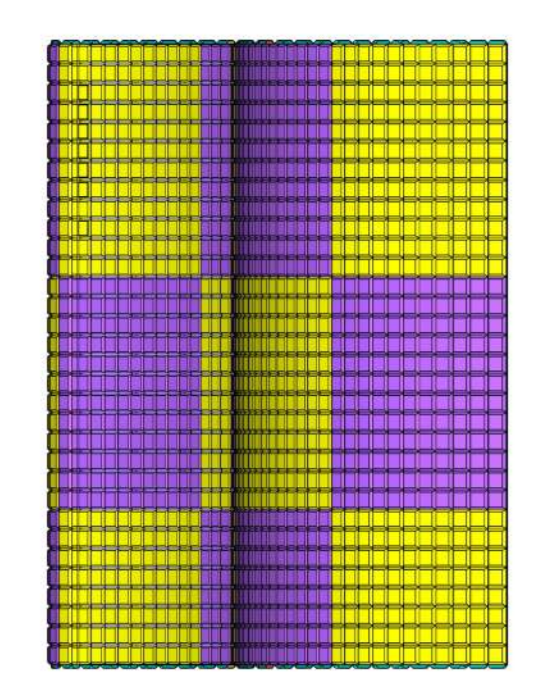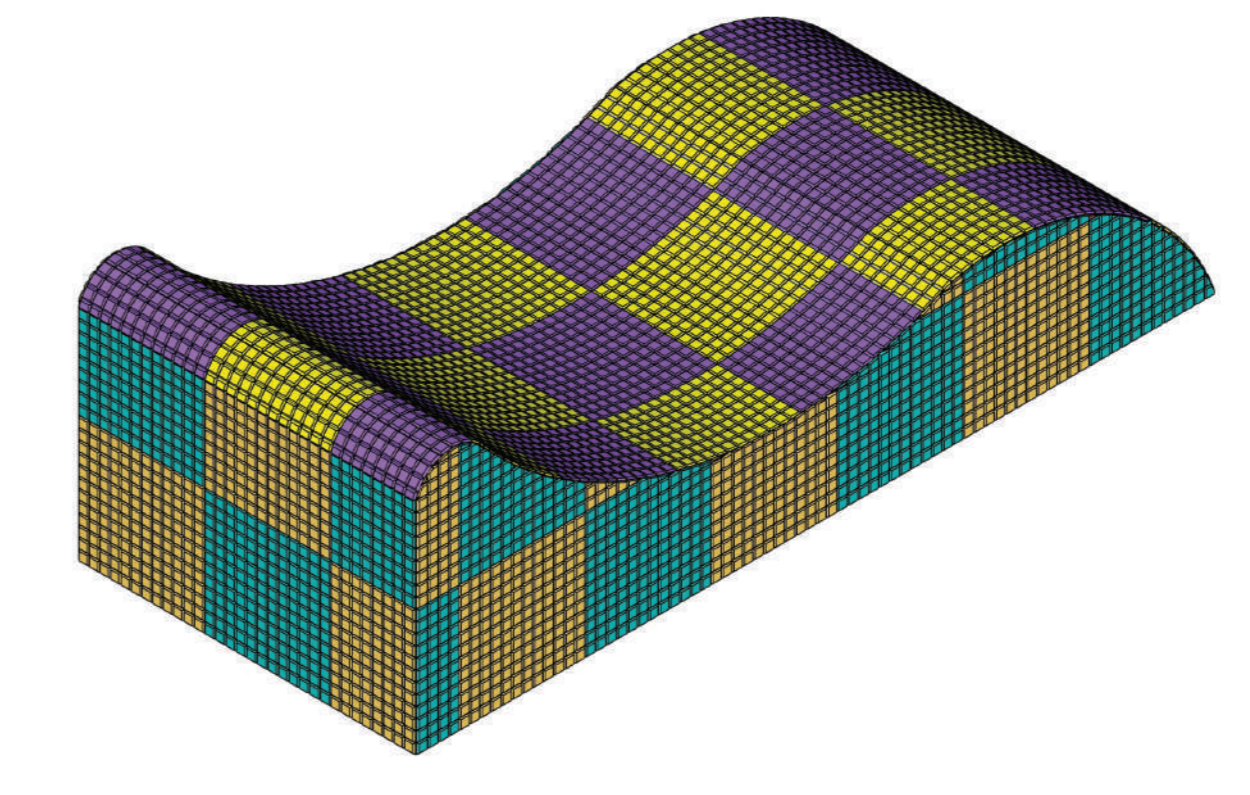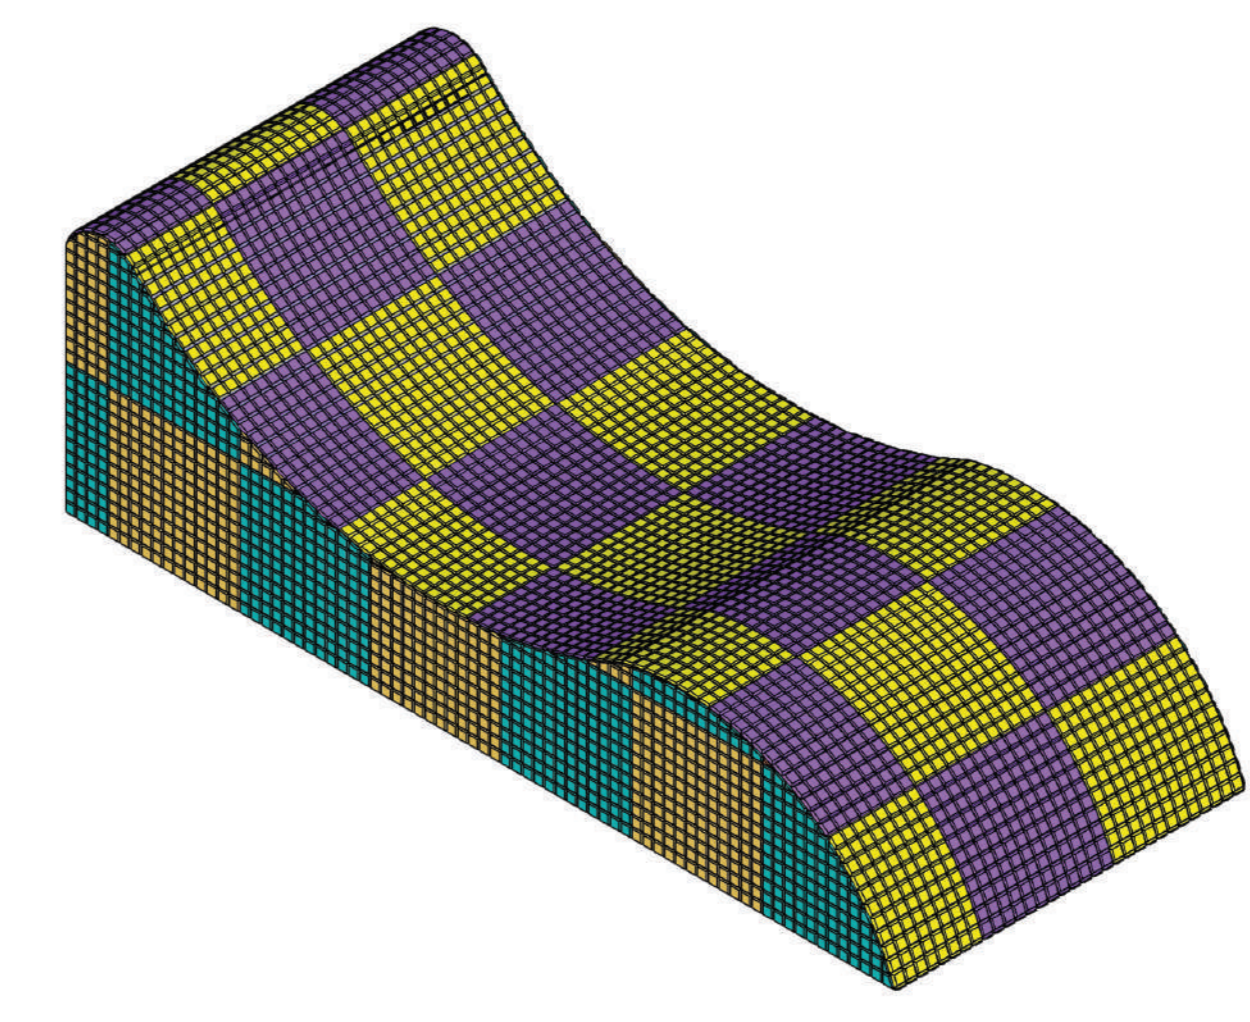

- 3 VITROCERÁMICA 30 X 30CM
- 3 VITROCERÁMICA 30 X 30CM





NOTA:
POR SER CURVO SOLO TOMAR EN CUENTA LA CANTIDAD DE VITROCERÁMICA EN PLANTA

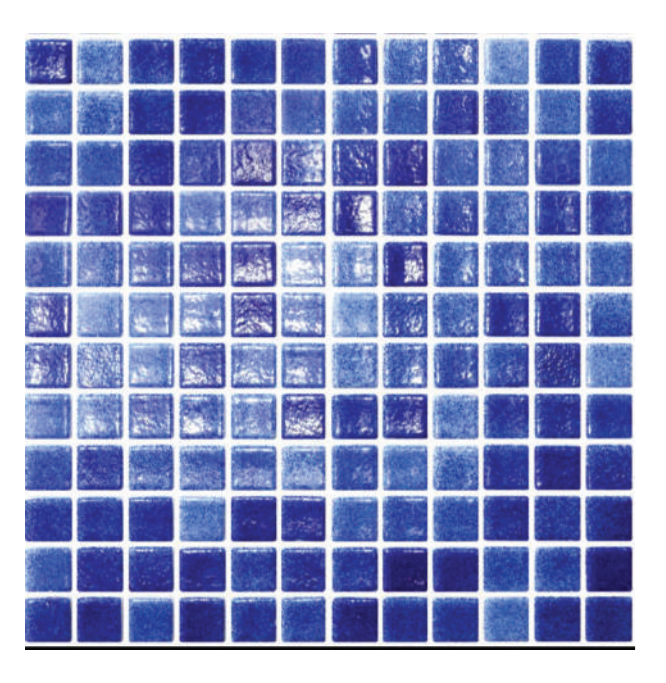


VITROCERÁMICA PIEZAS DE 30 X 30CM (1"X1")
LA COLOCACIÓN SE DETALLA EN SITIO

Encargada: Daniela Conejo Valverde


ESCALA	FECHA	LÁMINA
1:10	01 / MAYO / 2020	B

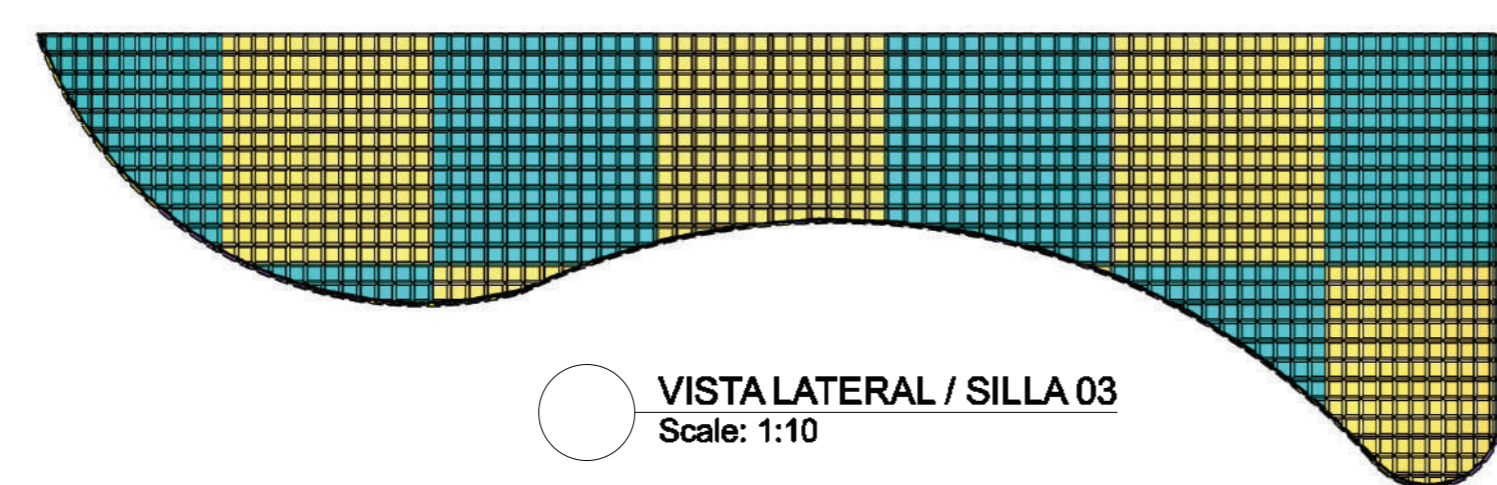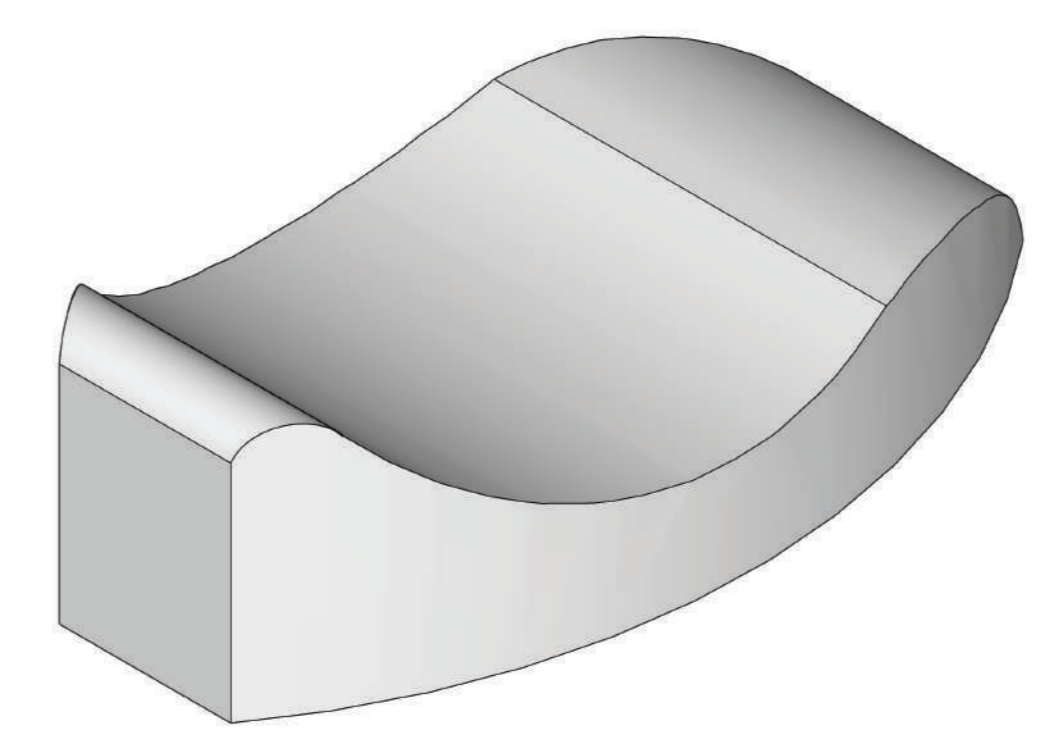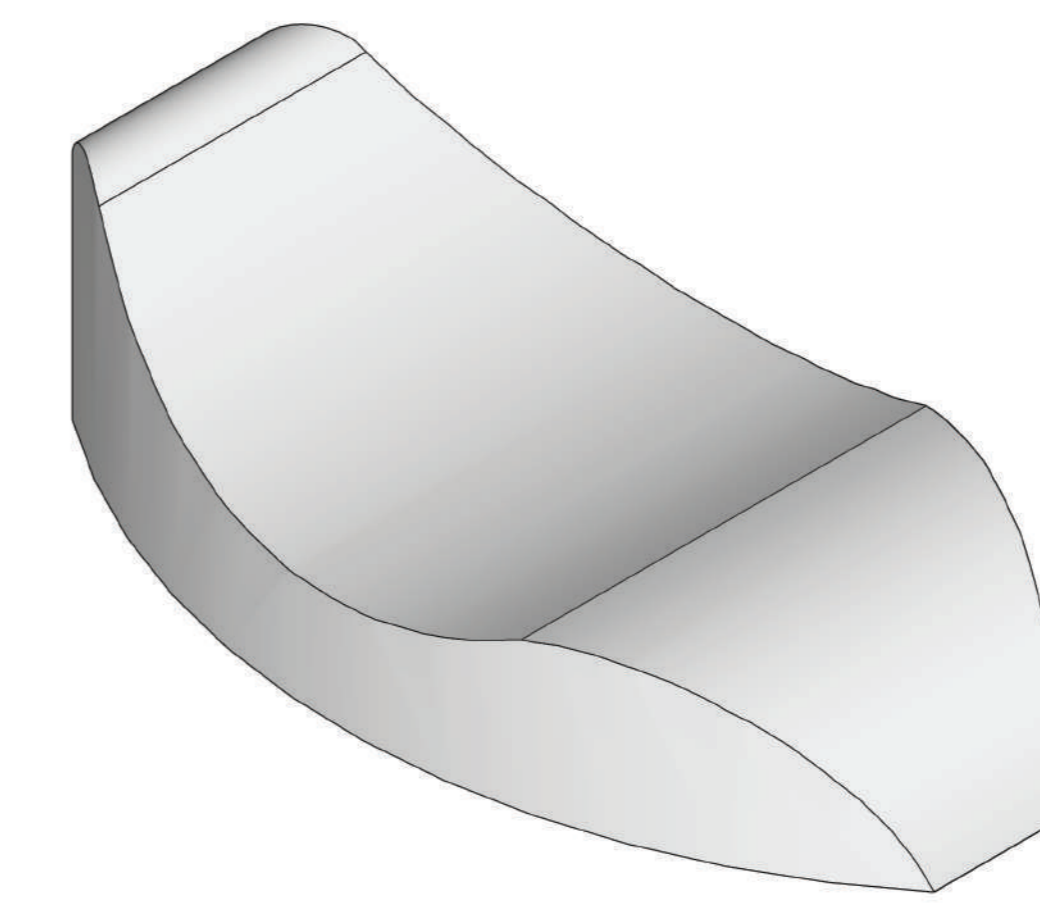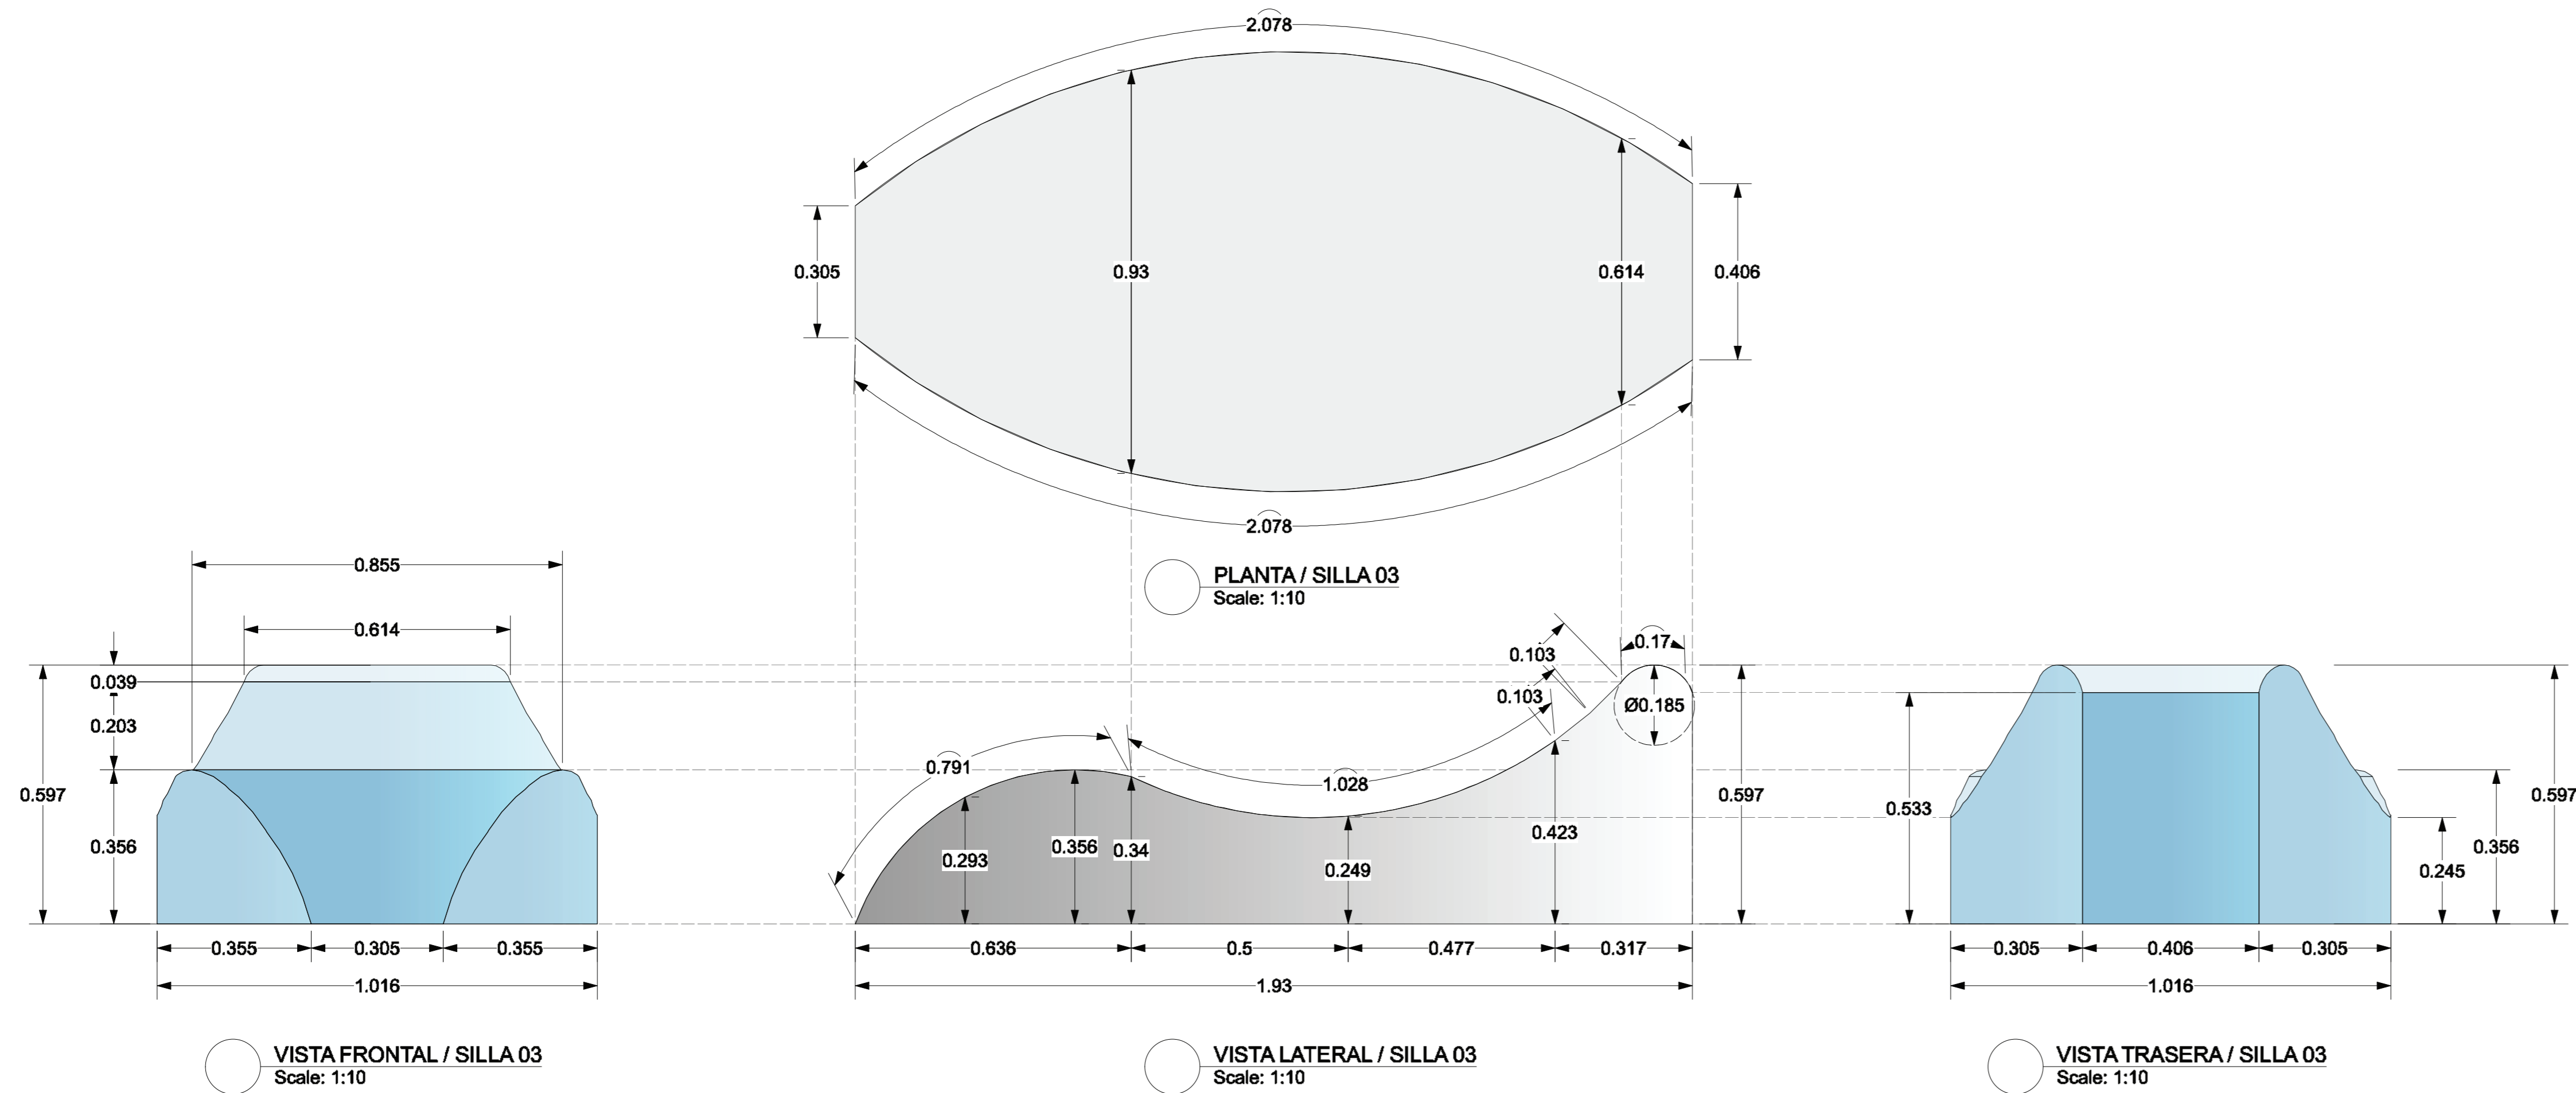




- 6 VITROCERÁMICA 30 X 30CM
- 5 VITROCERÁMICA 30 X 30CM

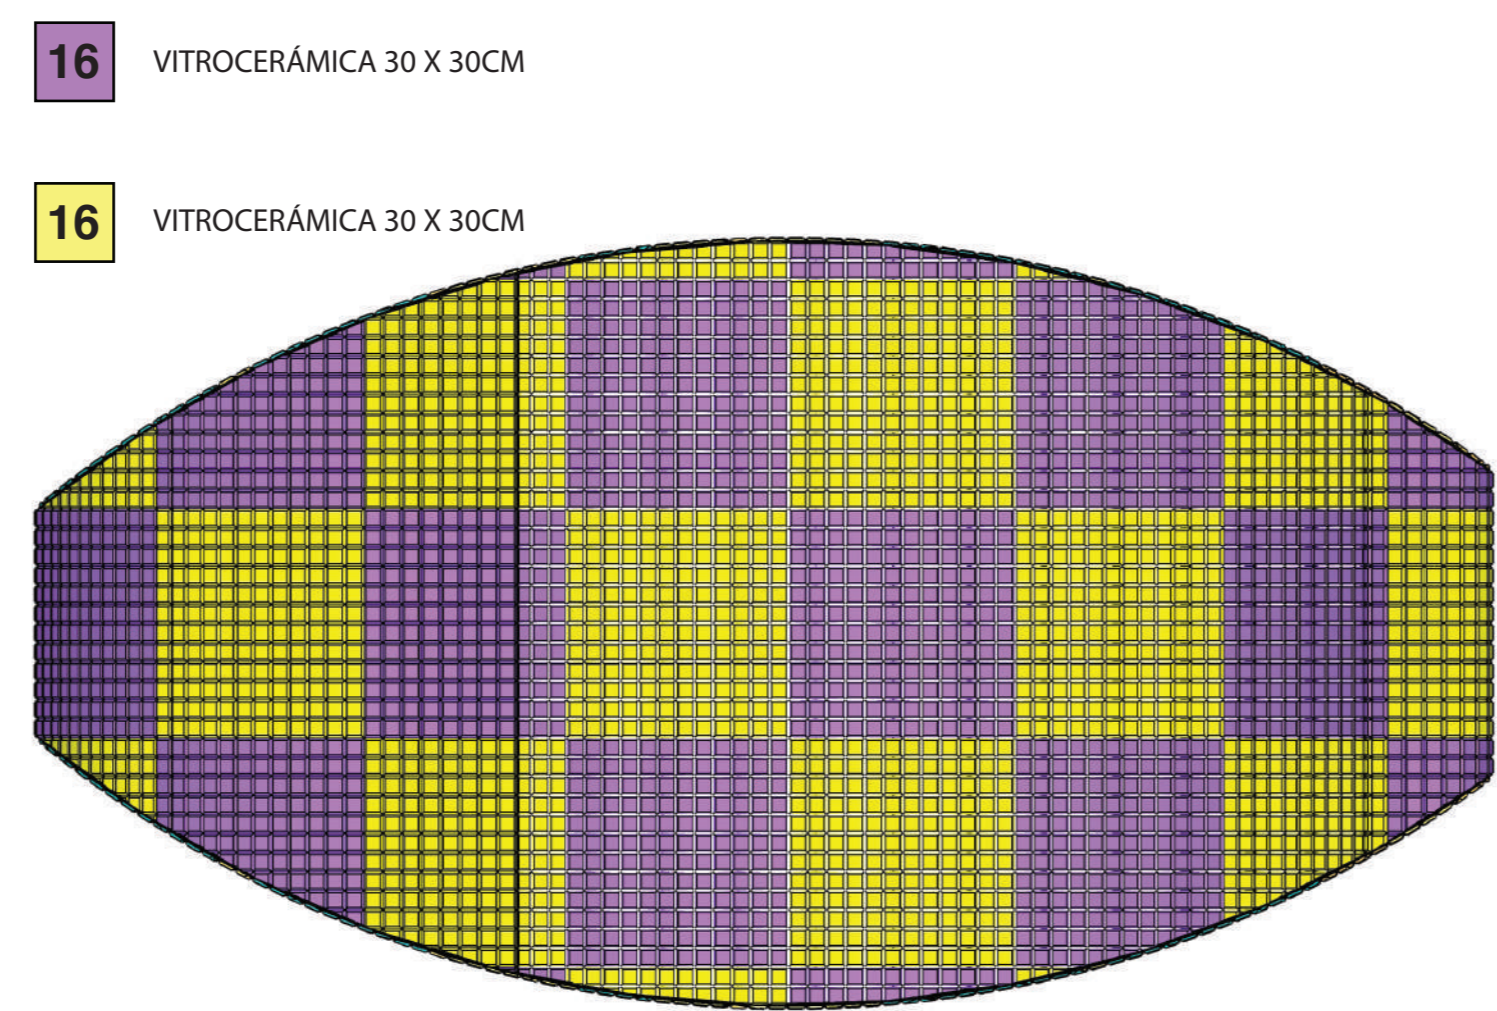

- 16 VITROCERÁMICA 30 X 30CM
- 16 VITROCERÁMICA 30 X 30CM

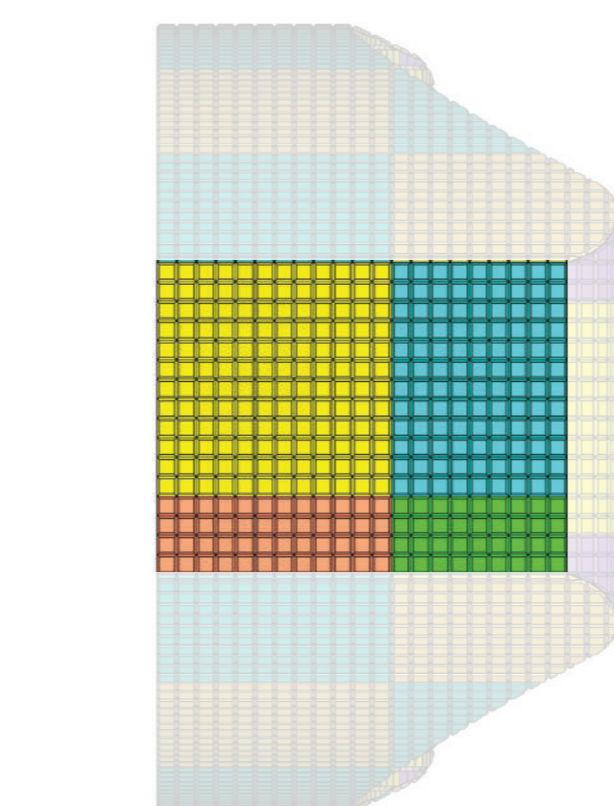


- 1 VITROCERÁMICA 30 X 30CM
- 1 VITROCERÁMICA 30 X 30CM
- 1 VITROCERÁMICA 30 X 30CM
- 1 VITROCERÁMICA 30 X 30CM

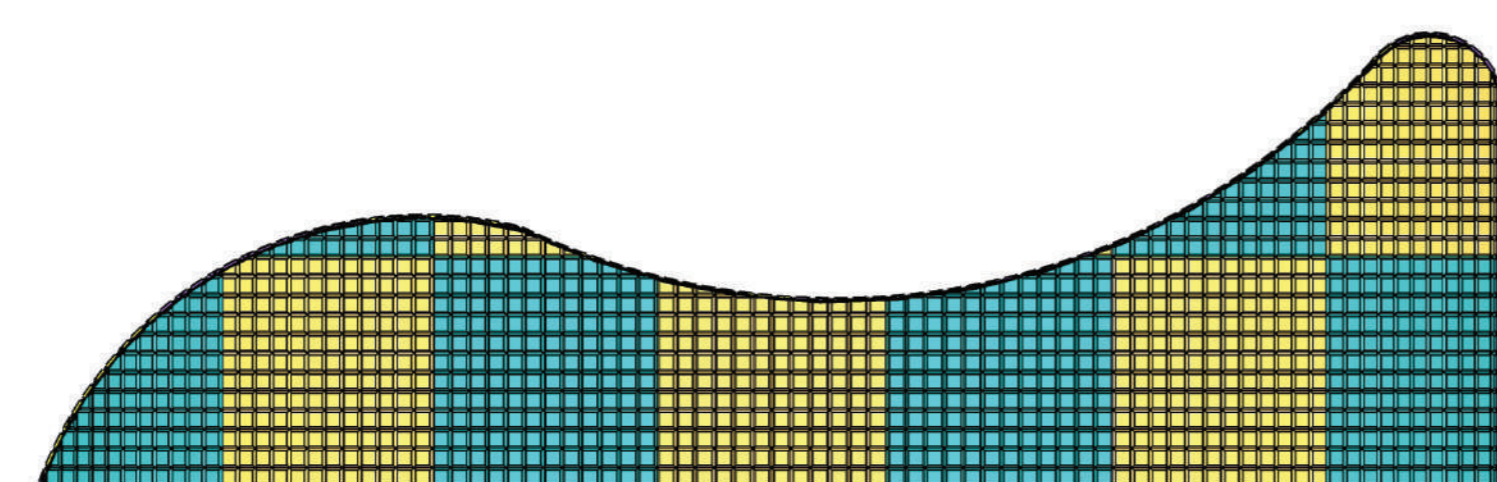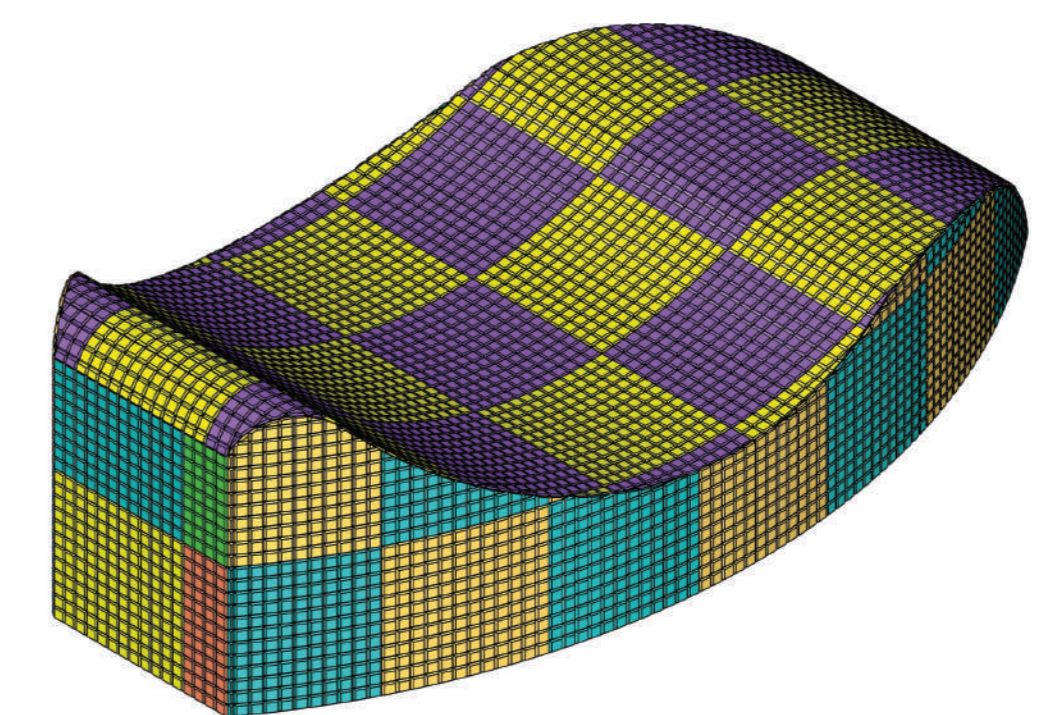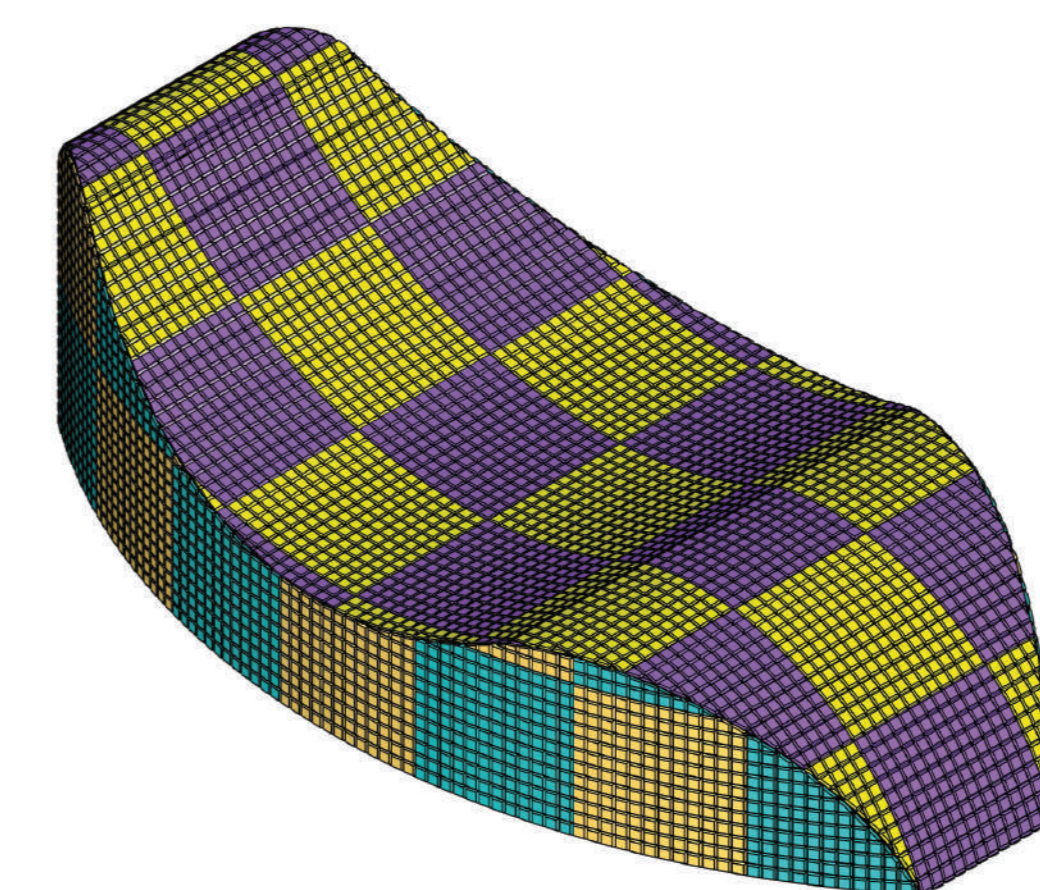


- 6 VITROCERÁMICA 30 X 30CM
- 5 VITROCERÁMICA 30 X 30CM

NOTA:
POR SER CURVO SOLO TOMAR EN CUENTA LA CANTIDAD DE VITROCERÁMICA EN PLANTA Y EN FACHADA LATERAL.

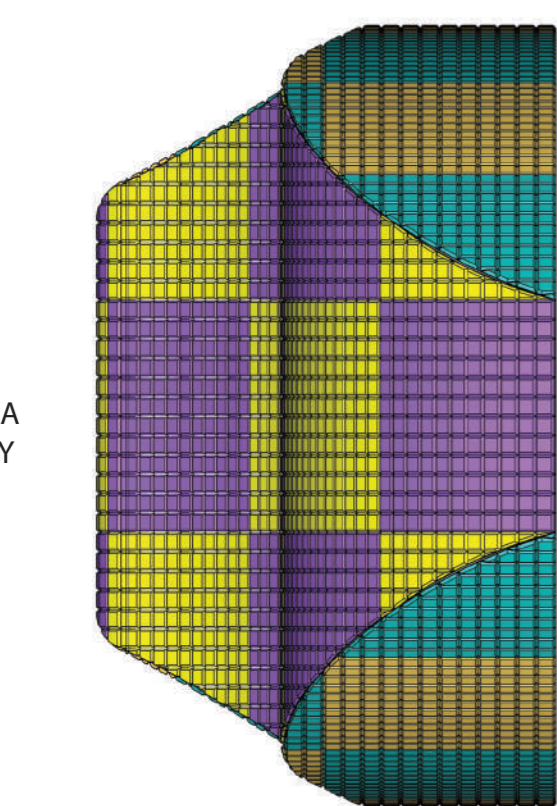

VISTA FRONTAL / SILLA 03
Scale: 1:10

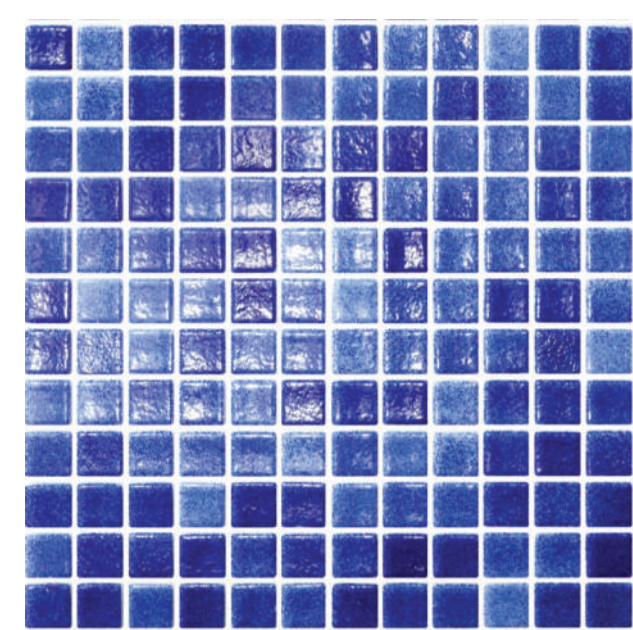

NOTA:
VITROCERÁMICA PIEZAS DE 30 X 30CM (1"X1")
LA COLOCACIÓN SE DETALLA EN SITIO

Encargada: Daniela Conejo Valverde

ESCALA	FECHA	LÁMINA
1:10	01 / MAYO / 2020	C